


제 명 : 무대단면도
 DATE : 2016 / 03
 SCALE : 1:60

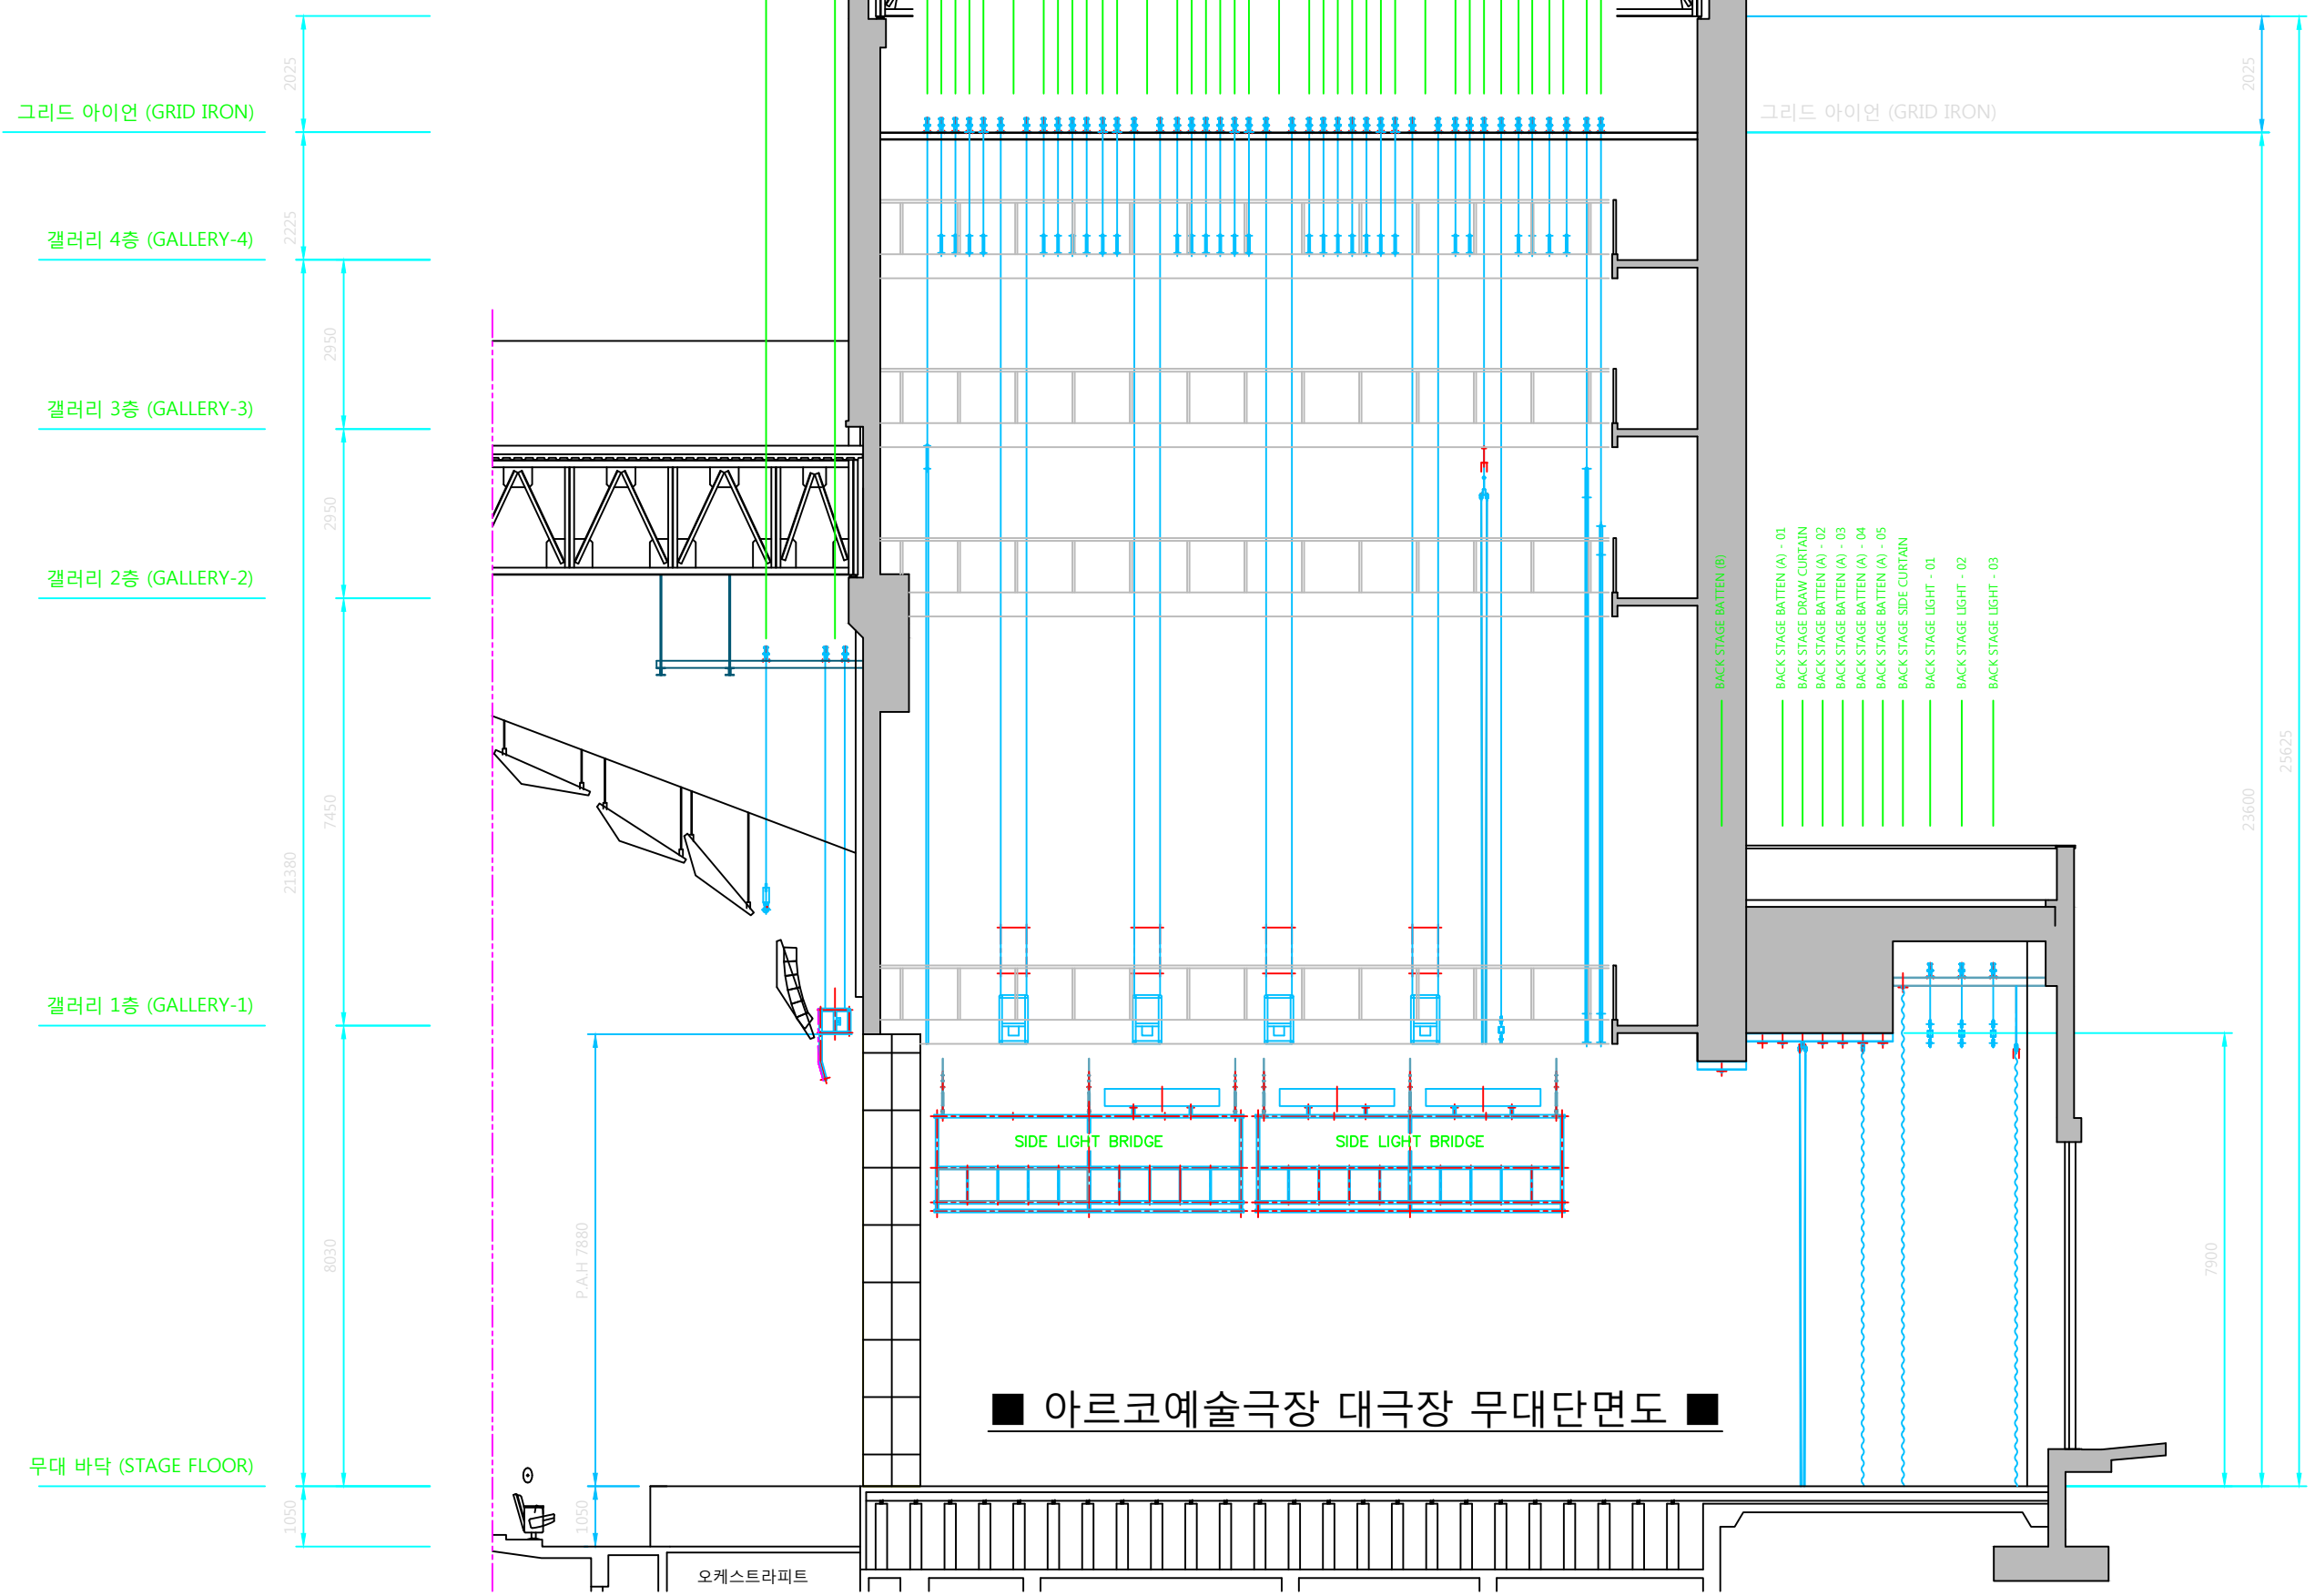

■ 아르코예술극장 대극장 무대단면도 ■