


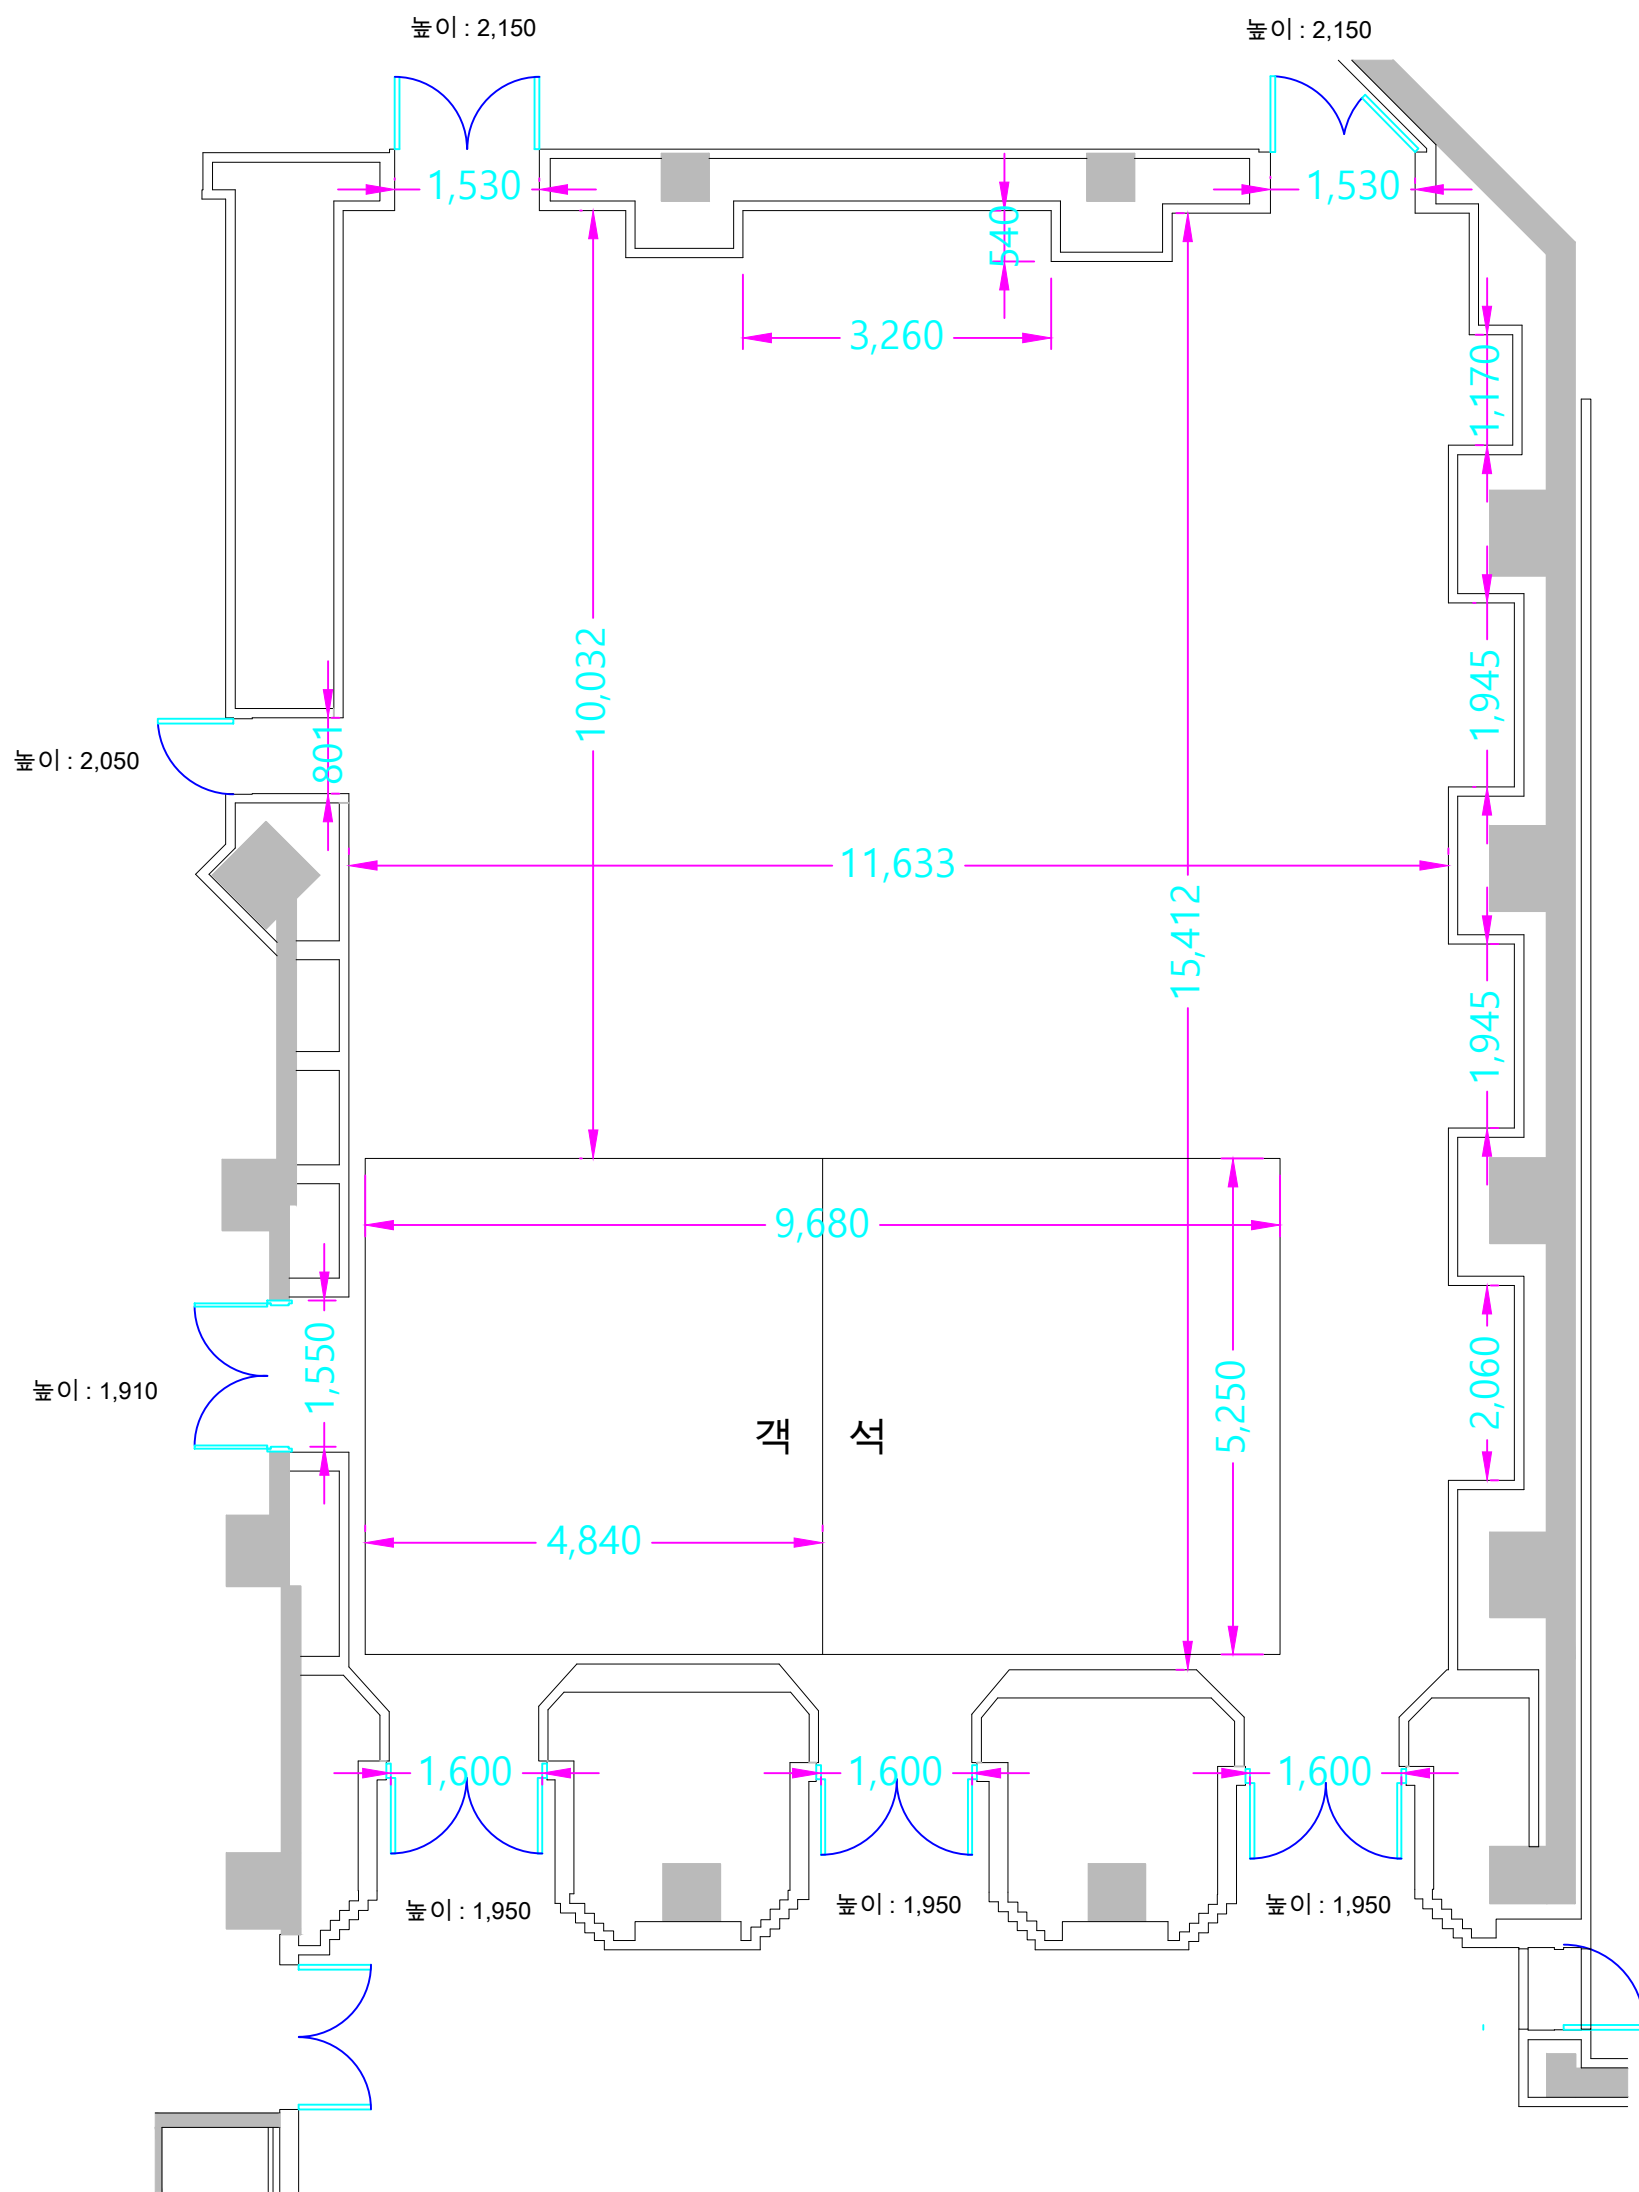

아르코예술극장 소극장

SCALE: A3 1/100

노트(NOTES)

가로 11,630
 세로 10,032 < 객석 앞선에서 뒤 벽까지 >
 높이 4,900
 무대 활용면적 $11,630 \times 10,032 = 116.6 \text{ m}^2 = 35.3 \text{ 평}$
 객석 크기 $9,680 \times 5,250$
 공연장 GATE 크기 $1,350 \times 1,950$

그리드 크기 550×550
 조명 발코니 길이 11,500, 높이 4,200
 사이드 파이프 길이 14,000

음향부스 그리드에서 스피커까지 길이 7,500
 무대 뒤 벽에서 메인 스피커까지 길이 6,700
 무대 바닥에서 메인 스피커까지 높이 4,200
 프로젝터 선반에서 뒤 벽까지 거리 15,370