


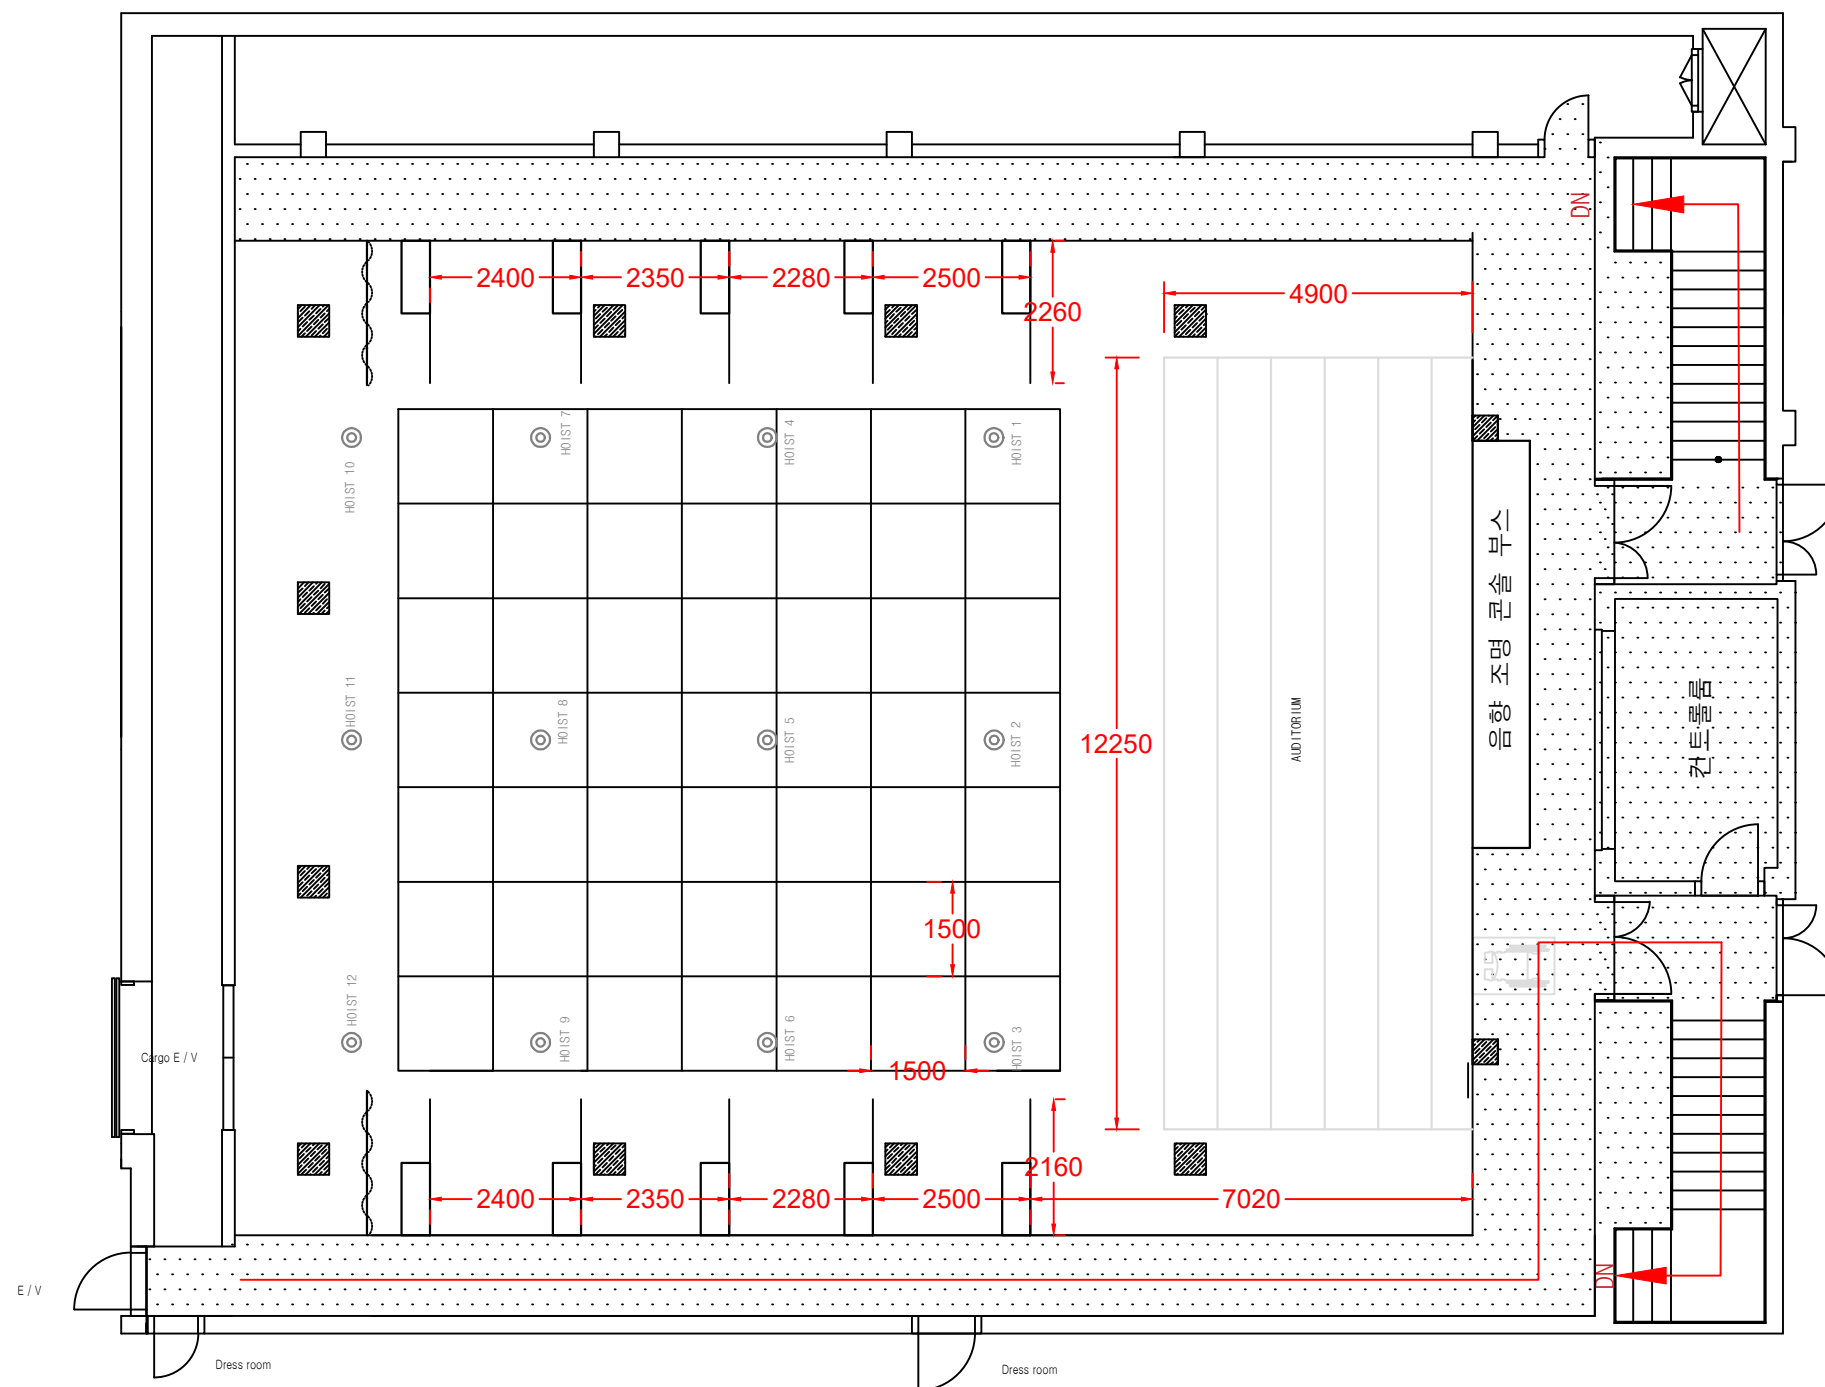


노트(NOTES)

가로 11,360 (양쪽 다리막 끝선사이)
 세로 11,000 (트랩 앞 선에서 드로우 커튼까지)
 높이 5,400
 활용 무대면적 $11,360 \times 11,000 = 124.9\text{m}^2 = 37.8\text{평}$
 객석크기 $12,250 \times 4,900$
 반입구 크기 $1,700 \times 1,730$
 무대 바닥에서 트랩 아래까지 깊이 -2,650
 호이스트 길이 6,000
 호이스트 하중 500kg

그리드 한 칸 내경 550×550 (48)
 갤러리 높이 3,000
 다리막 타워 (상수) $2,260 \times 450 \times 4,870$
 (하수) $2,160 \times 450 \times 4,870$
 다리막 타워 행잉 파이프 높이 5,020

그리드에서 스피커 걸이까지 300
 그리드에서 스피커 하단 1,550
 스피커 길이 1,200
 무대에서 음향부스 높이 3,000
 스피커에서 객석까지 거리 5,400
 무대 중심선에서 스피커까지 거리 4,100
 프로젝터 선반에서 뒤 벽까지 거리 19,650

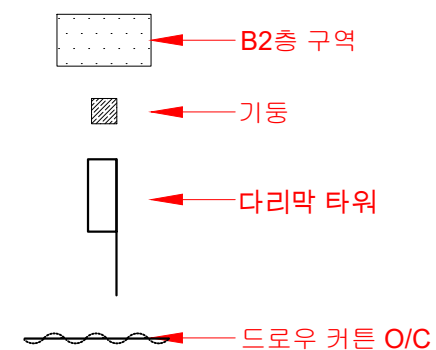

A3
 scale 1:120