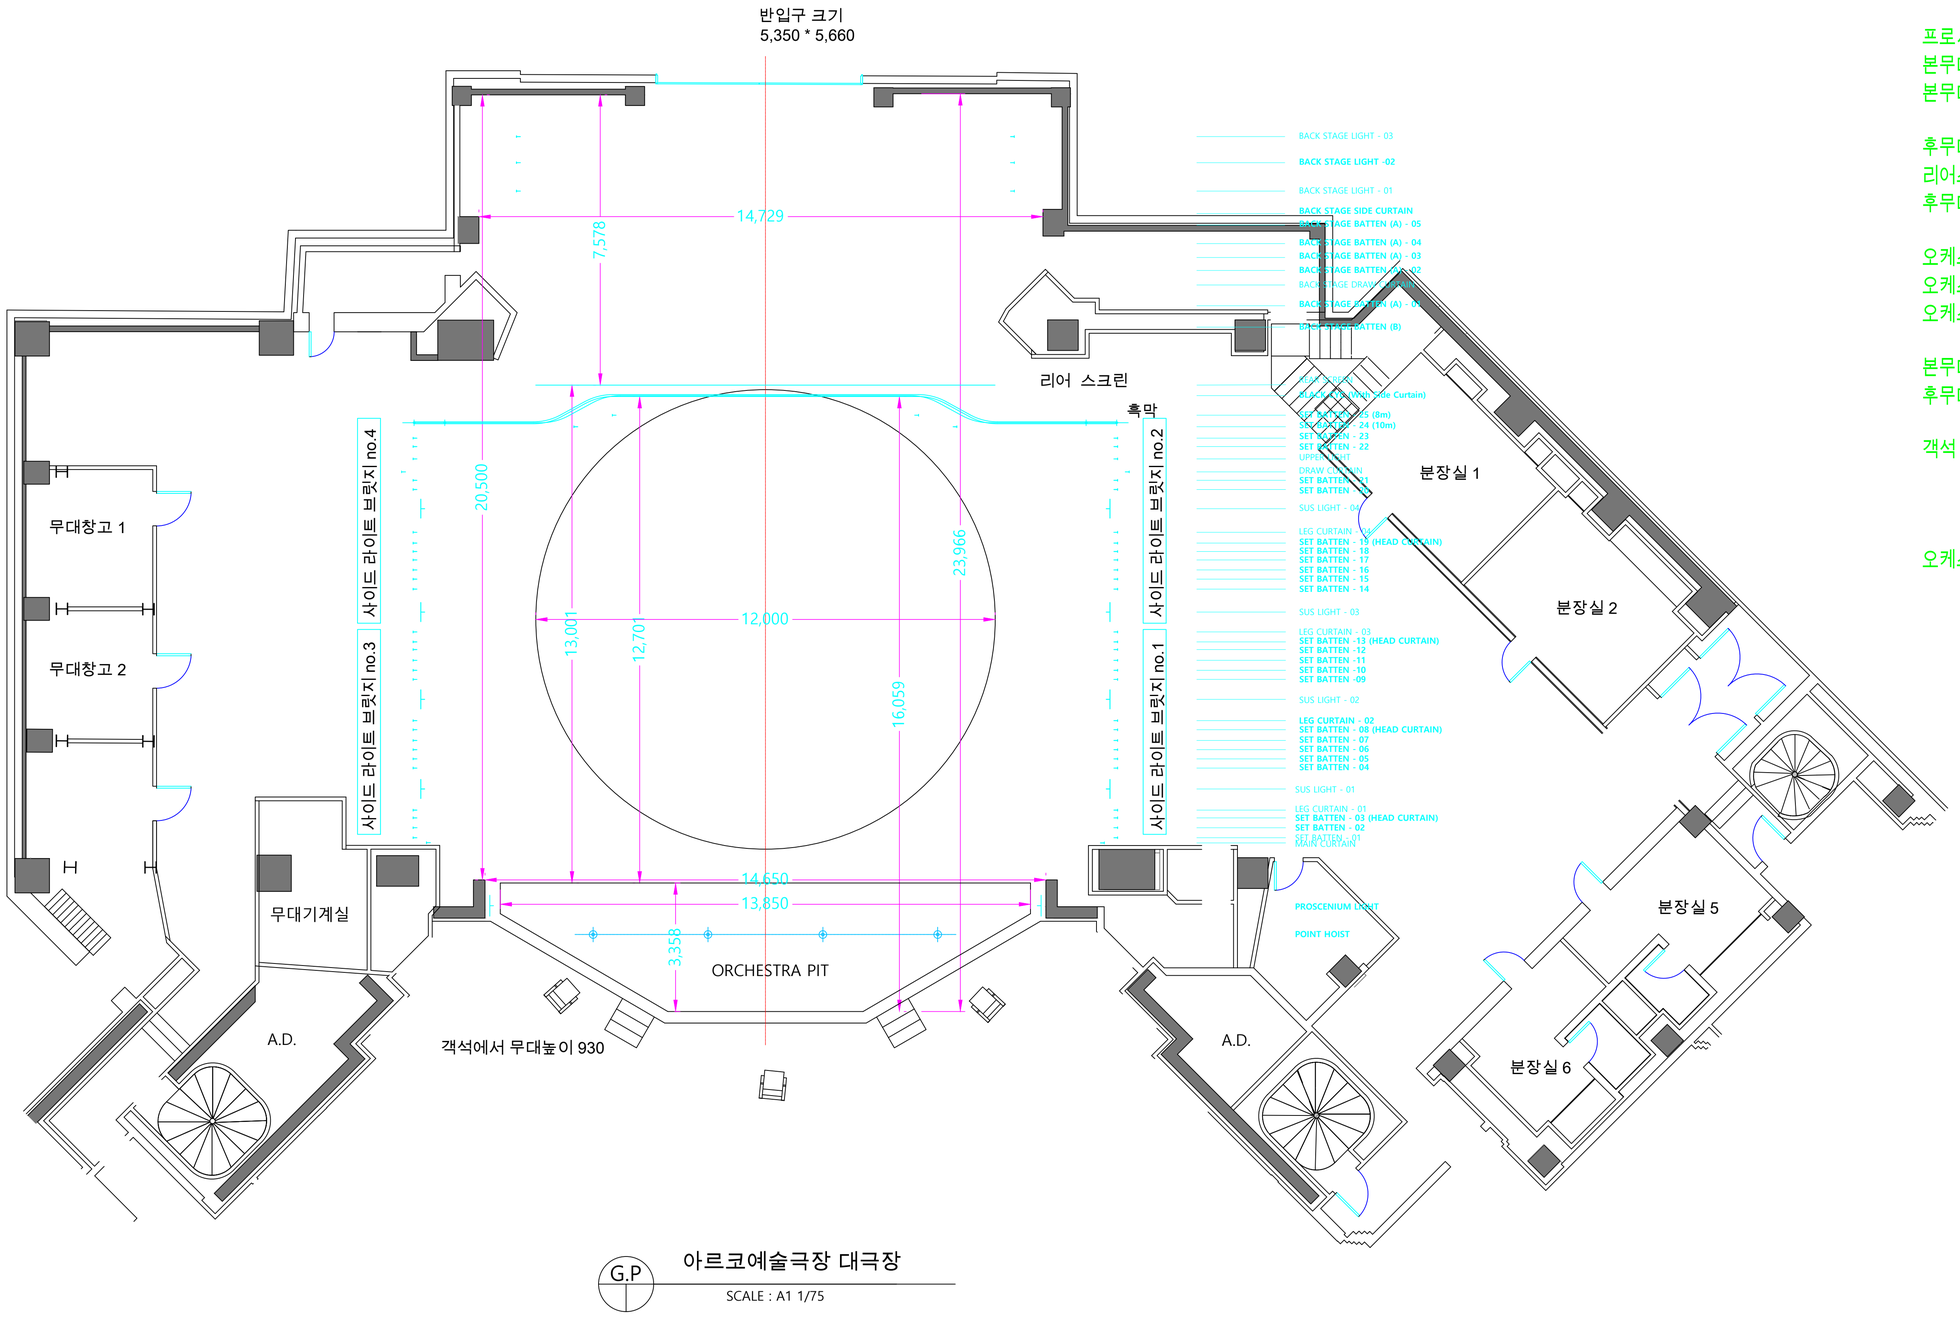

G.P

아르코예술극장 대극장

SCALE : A1 1/75

노트(NOTES)

프로시니엄 너비 14,650 높이 7,800
본무대선에서 리어스크린까지 거리 13,001
본무대 면적 14,650*13,001 = 190.5㎡ = 57.6평

후무대 너비 14,729
리어스크린에서 후무대 뒤 벽까지 7,578
후무대 면적 14,729*7,578 = 111.6㎡ = 33.8평

오케스트라 피트 면적 33.8㎡ = 10.2평
오케스트라 피트 최대 깊이 -3,340
오케스트라 피트 하중 3,000kg

본무대 바닥에서 그리드까지 높이 23,400
후무대 바닥에서 그리드까지 높이 9,390

객석 2층 프로젝터 선반에서 메인커튼까지 거리 13,030
흑막까지 거리 23,560
후무대 뒤 벽까지 거리 32,070

오케스트라 피트 앞 선에서 흑막까지 거리 16,059
무대 뒤 벽까지 거리 23,966

회전무대 하중 5000kg

호이스트 길이 8,000
호이스트 하중 155kg

장치봉 1번~23번 하중 700kg
장치봉 24번, 25번 하중 350kg
다리막 1번~4번 하중 500kg

본무대 조명봉 하중 1,000kg
본무대 UPPER LIGHT 조명봉 하중 1,000kg

실링1에서 메인커튼까지 거리 15,660
실링2에서 메인커튼까지 거리 19,200

프로시니엄 아치 고정봉 높이 8,200 길이 14,000

후무대 고정봉 높이 7,500
후무대 조명봉 최대 높이 7,800 / 최소 높이 1,000

사이드 브릿지 최대 높이 4,800 / 최소 높이 1,000

음향부스 발코니 높이 2,400
발코니에서 메인 스피커까지 거리 12,000